

k.ú. Klčov

k.ú. Spišský Hrhov


NÁVRH ZMIEN A DOPLNKOV Č.2/2019

DOL'ANY

LEVOČA

PREŠOV

7

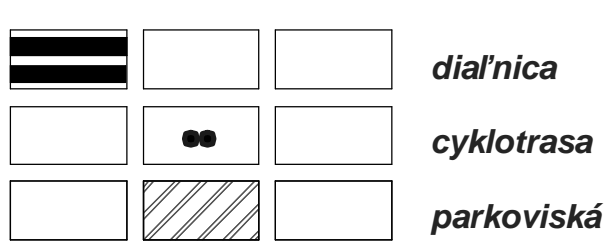

VEREJNOPROSPESNÉ STAVBY:

1. REVITALIZÁCIA CENTRA OBCE
 2. KOMUNITNÉ CENTRUM
 3. OBNOVA MESTNÝCH KOMUNIKÁCIÍ
 4. VÝSTAVBA MESTNÝCH KOMUNIKÁCIÍ
 5. VÝSTAVBA CHODNÍKOV
 6. PARKOVISKÁ
 7. DIAZNICA
 8. VÝSTAVBA HRISKA
 - 9a. VEREJNÝ VODOVOD
 - 9b. VODOJHA
 - 9c. VEREJNÁ KANALIZÁCIA + ČOV
 - 9d. VEREJNÝ PLYNOVOD
 - 9e. VEDENIE VLN NVA TRAFD
 10. MATERSKÁ ŠKOLA
 11. ZÁKLADNÁ ŠKOLA
 12. BUDOVA OBEČNÉHO ÚRADU
 13. HASIČSKÁ ZBRÁŇOVICA
 14. OBEČNÉ NÁJOMNÉ BYTY
 15. CYKLOTRASY
 16. AUTOBUSOVÁ ZASTÁVKA
 17. ÚPRAVA VEREJNÝCH PRIESTRANSTEV
 18. ÚPRAVA VODNÉHO TOKU
 19. STAVBY NA OCHRANU PRED PRÍVALOVÝMI VODAMI - PROTIVODOVNÉ HRÁDZE, POLDNIE A VAKUOŠEŤOVÉ VODNÉ NÁDRŽE
- VEREJNOPROSPESNÉ OPATRENIA:
20. SPREVEDNÁ A IZOLAČNÁ ZELEN



ATELIÉR URBEKO, s.r.o.

M=1:2000

NÁZOV ZÁKLADY ZMENY A DOPLNKY č.2/2019 ÚPN OBCE DOL'ANY	OBSTARÁVATEĽ OBEC DOL'ANY
STUPEŇ, KATEGÓRIA NÁVRH	DATEŠ 08/2019
OBSAH VYKRESU NÁVRH DOPRAVY	MIERKA 1:2000
HLAVNÝ NÁŠTEĽ Ing. arch. Vladimír Luga	ZHOTOVITEĽ KRESLEĽ Káčmarčíková Jarka
	ČÍSLO VYKRESU náložka č. 4