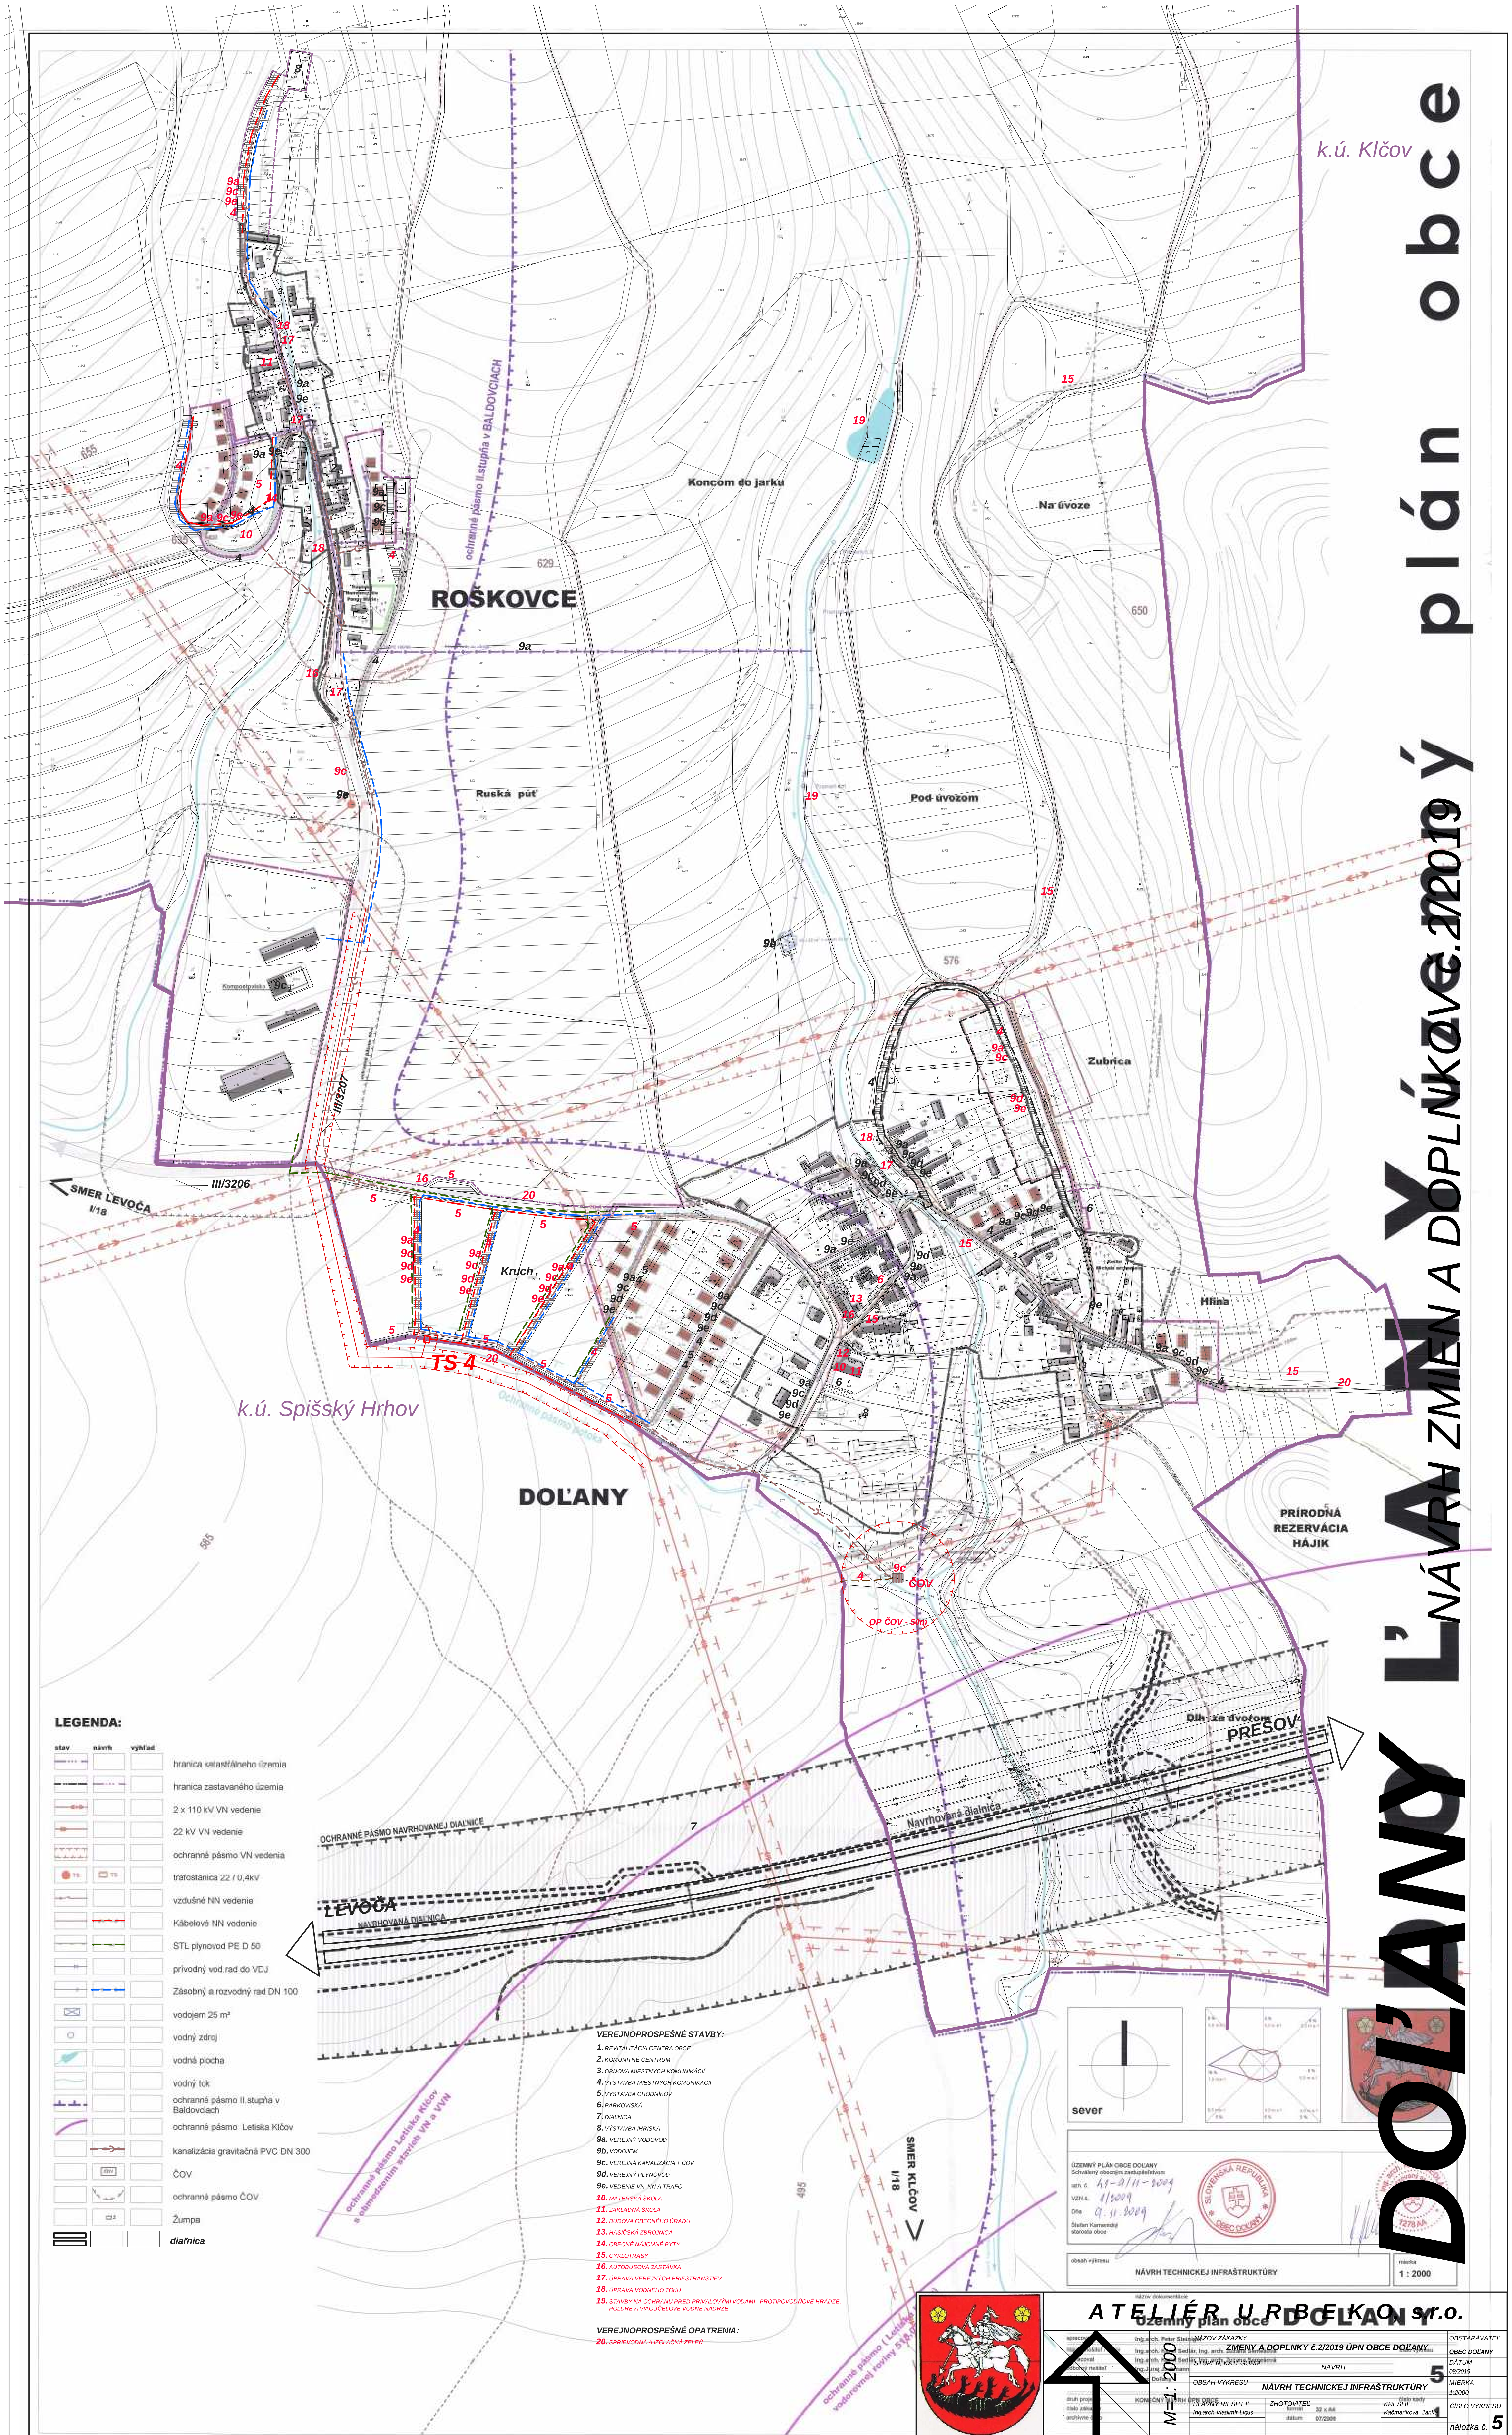
DOĽANY územný plán obce
NÁVRH ZMIEN A DOPLNKOV č.2/2019
k.ú. Klčov
k.ú. Spišský Hrhov
ROŠKOVCE
DOĽANY
Koncom do jarku
Na úvoze
Ruská púť
Pod úvozom
Zubrica
Kruch
Hlina
Kompostovisko
ochranné pásmo II.stupňa v BALDOVCIACH
III/3207
III/3206
SMER LEVOČA I/18
SMER KLČOV I/18
TS 4
Ochranné pásmo potoka
PRÍRODNÁ REZERVÁCIA HÁJIK
ČOV
OP ČOV - 50m
Dlh za dvorom
PREŠOV
LEVOČA
OCHRANNÉ PÁSMO NAVRHOVANEJ DIAĽNICE
NAVRHOVANÁ DIAĽNICA
Navrhovaná diaľnica
ochranné pásmo Letiska Klčov s obmedzením stavieb VN a VVN
ochranné pásmo (Letiska Klčov) vodorovnej roviny 518,0
655
635
629
650
576
585
495
LEGENDA:
stav
návrh
výhľad
hranica katastrálneho územia
hranica zastavaného územia
2 x 110 kV VN vedenie
22 kV VN vedenie
ochranné pásmo VN vedenia
trafostanica 22 / 0,4kV
vzdušné NN vedenie
Káblové NN vedenie
STL plynovod PE D 50
prívodný vod.rad do VDJ
Zásobný a rozvodný rad DN 100
vodojem 25 m³
vodný zdroj
vodná plocha
vodný tok
ochranné pásmo II.stupňa v Baldovciach
ochranné pásmo Letiska Klčov
kanalizácia gravitačná PVC DN 300
ČOV
ochranné pásmo ČOV
Žumpa
diaľnica
VEREJNOPROSPEŠNÉ STAVBY:
1. REVITALIZÁCIA CENTRA OBCE
2. KOMUNITNÉ CENTRUM
3. OBNOVA MIESTNYCH KOMUNIKÁCIÍ
4. VÝSTAVBA MIESTNYCH KOMUNIKÁCIÍ
5. VÝSTAVBA CHODNÍKOV
6. PARKOVISKÁ
7. DIAĽNICA
8. VÝSTAVBA IHRISKA
9a. VEREJNÝ VODOVOD
9b. VODOJEM
9c. VEREJNÁ KANALIZÁCIA + ČOV
9d. VEREJNÝ PLYNOVOD
9e. VEDENIE VN, NN A TRAFO
10. MATERSKÁ ŠKOLA
11. ZÁKLADNÁ ŠKOLA
12. BUDOVA OBECNÉHO ÚRADU
13. HASIČSKÁ ZBROJNICA
14. OBECNÉ NÁJOMNÉ BYTY
15. CYKLOTRASY
16. AUTOBUSOVÁ ZASTÁVKA
17. ÚPRAVA VEREJNÝCH PRIESTRANSTIEV
18. ÚPRAVA VODNÉHO TOKU
19. STAVBY NA OCHRANU PRED PRÍVALOVÝMI VODAMI - PROTIPOVODŇOVÉ HRÁDZE, POLDRE A VIACÚČELOVÉ VODNÉ NÁDRŽE
VEREJNOPROSPEŠNÉ OPATRENIA:
20. SPRIEVODNÁ A IZOLAČNÁ ZELEŇ
sever
ÚZEMNÝ PLÁN OBCE DOĽANY
Schválený obecným zastupiteľstvom
uzn. č. 41-9/11-2009
VZN č. 1/2009
Dňa 9.11.2009
Štefan Kamenický starosta obce
SLOVENSKÁ REPUBLIKA OBEC DOĽANY
obsah výkresu
NÁVRH TECHNICKEJ INFRAŠTRUKTÚRY
mierka
1 : 2000
ATELIÉR URBEKO, s.r.o.
NÁZOV ZÁKAZKY
ZMENY A DOPLNKY č.2/2019 ÚPN OBCE DOĽANY
STUPEŇ, KATEGÓRIA
NÁVRH
OBSAH VÝKRESU
NÁVRH TECHNICKEJ INFRAŠTRUKTÚRY
HLAVNÝ RIEŠITEĽ
Ing.arch.Vladimír Ligus
ZHOTOVITEĽ
KRESLIL
Kačmariková Janka
OBSTARÁVATEĽ
OBEC DOĽANY
DÁTUM
08/2019
MIERKA
1:2000
ČÍSLO VÝKRESU
náložka č. 5
M=1: 2000